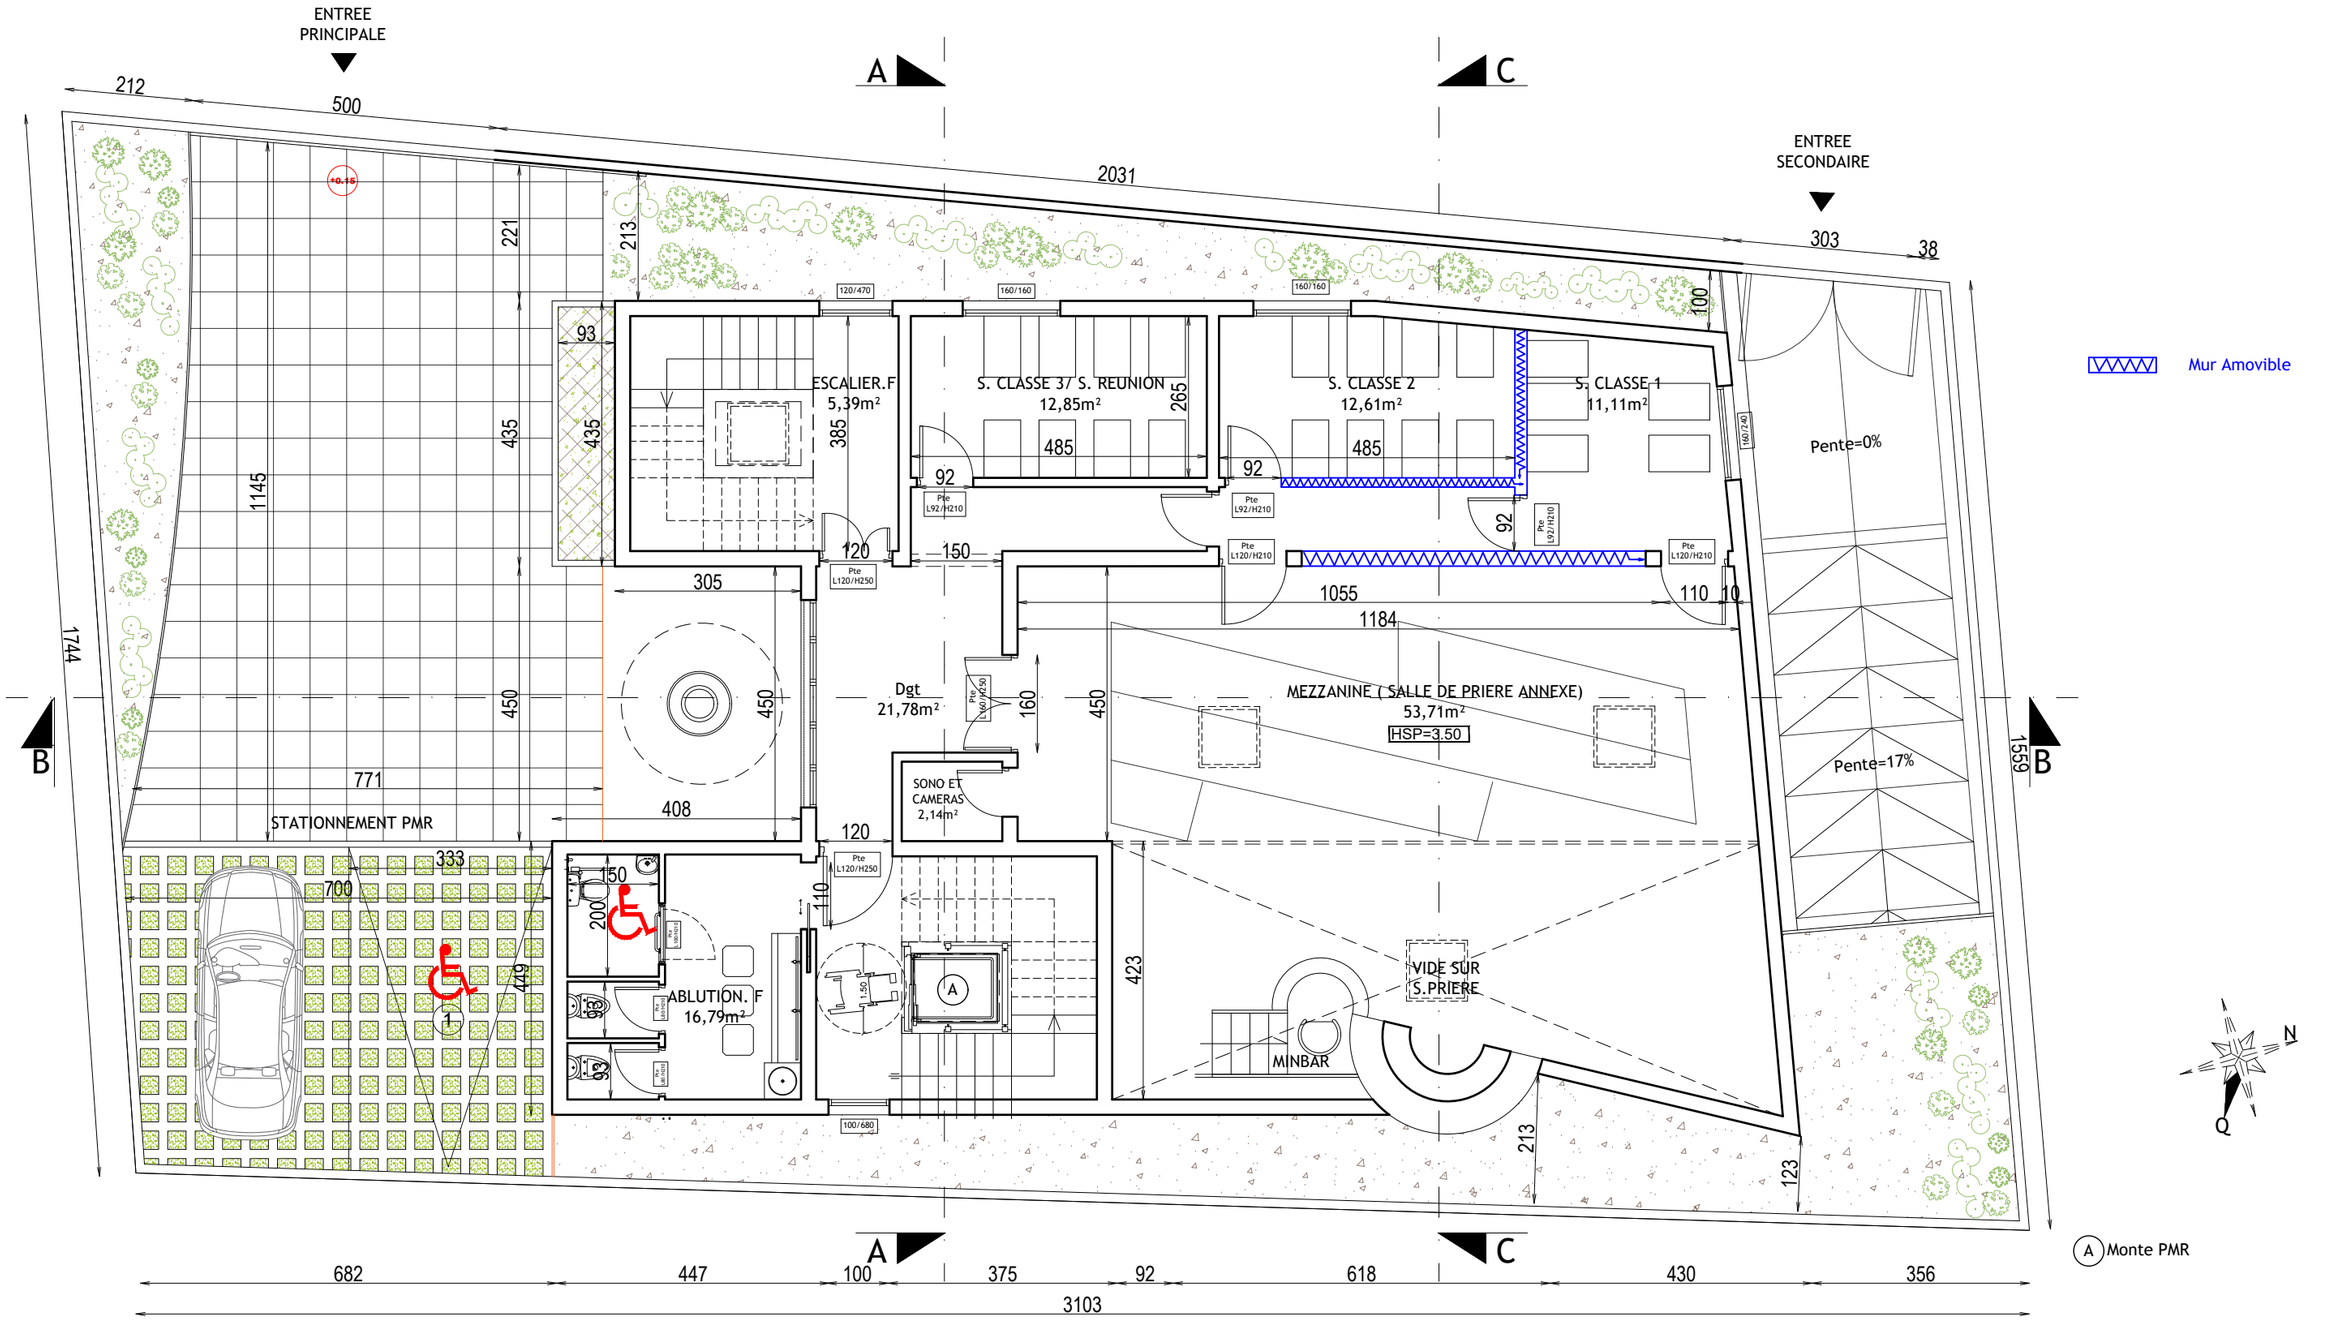

MAITRISE D'OEUVRE Cabinet CREE CREE SARL D'ARCHITECTURE ORDRE S22 983 - MAF : 267453 / K / 110 SIRET : 911 353 787 00011 33 Rue Etienne Chevalier 95100 Argenteuil	MAITRISE D'OUVRAGE UFM De Noisy le Sec 14 Rue Paul Verlaine , 93130, Noisy le Sec	**Permis de construire** Construction d'un lieu de culte 58 Chemin de Montreuil à Claye, 93110, Rosny-sous-Bois	**PC3.3** PLAN ETAGE ECH 1/100 DATE : 25/02/2026

Les présents documents ne peuvent être destinés à des plans d'exécutions et ne peuvent à ce titre engager la responsabilité de son auteur. Ils sont exclusivement destinés à l'obtention des autorisations administratives.
L'entreprise est tenu de vérifier les côtes sur place avant d'établir les plan d'exécutions et l'implantation de la construction, de respecter les prescriptions hydrologiques. Le maitre d'ouvrage doit vérifier les limites de terrain vis-à-vis des propriétaires limitrophes ainsi qu'a droit du domaine public.Dessin sous des zones non accessible et non vérifiables : -planchers, parois, éléments intègres, toitures, enfutage bois, poutre, ect. Ce plan est notre propriété et ne peut être ni produit, ni reproduit, ni communique à des tiers sans notre autorisation préalable écrite.